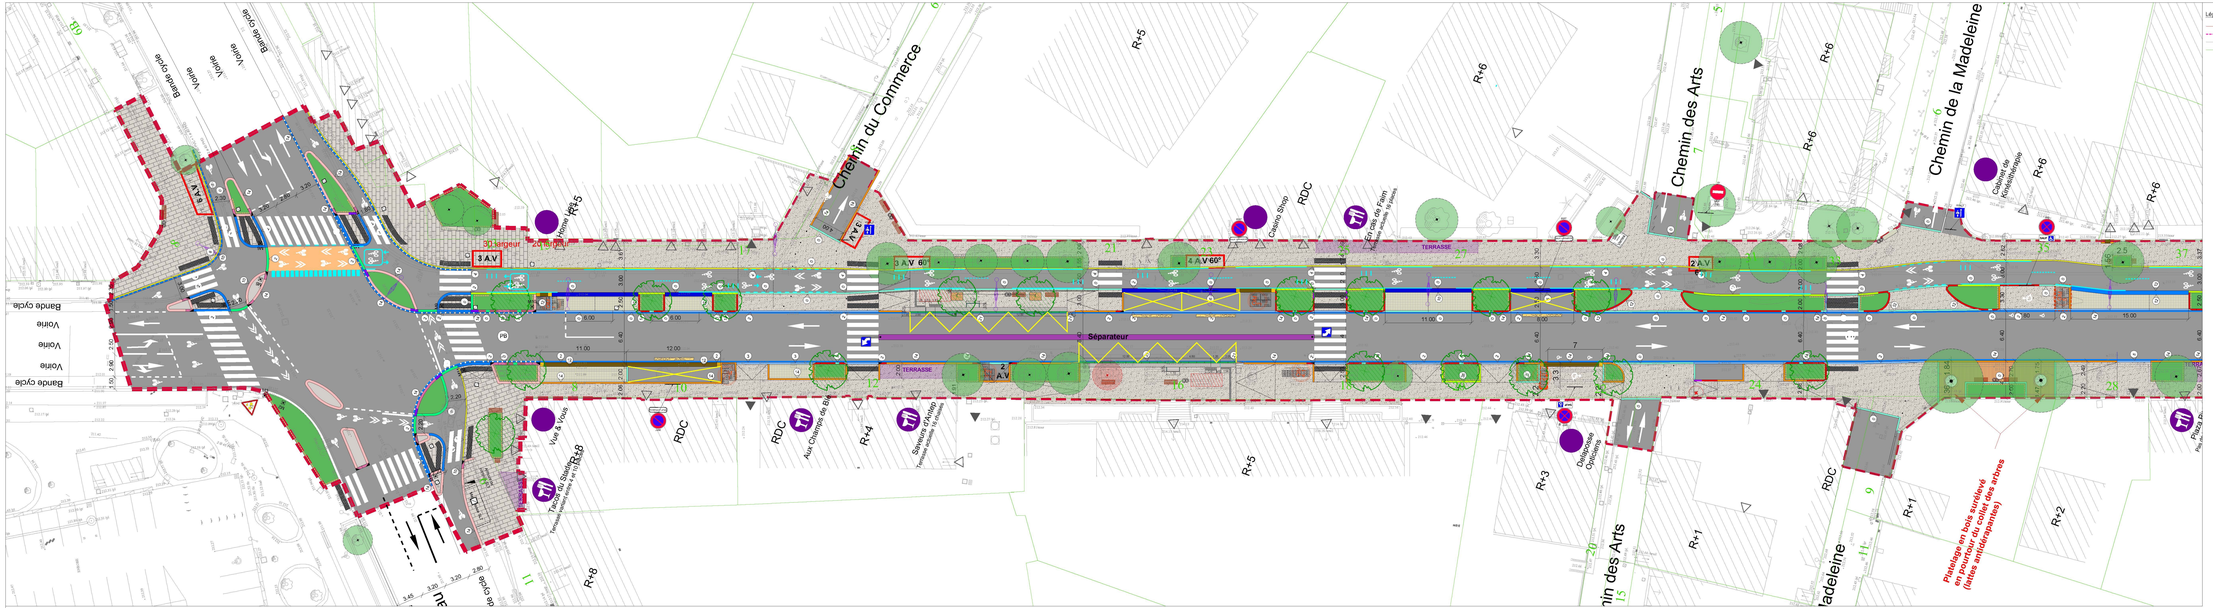

Légende

- Notes
- Périmètre Travaux GIAM
- Fond de plan topographie état existant
- Fond de plan cadastral

LEGENDE

- Périmètre opérationnel
- Fond de plan topographie état existant

REVETEMENTS

- Enrobé pour voies roulées et accès (CE)
- Béton désactivé
- Dalle podotactile d'éveil et de vigilance
- Pavés granit
- Pavés type pierre
- Dalle béton désactivé
- Traitée de sécurité sur voirie
- Bande d'éveil à la vigilance

BORDURES

- Bordure T2 (Bordure granit)
- Bordure T3 (Bordure granit)
- Bordure T4 (Bordure granit)
- Bordure T5 (Bordure granit)
- Bordure T6 (Bordure granit)
- Bordure T7 (Bordure granit)
- Bordure T8 (Bordure granit)
- Bordure T9 (Bordure granit)
- Bordure