


MIEUX CIRCULER



Pour un axe plus vivant, offrant plus de place aux piétons, aux vélos, aux commerces et à la nature en ville

UNE MEILLEURE RÉPARTITION DES MODES DE DÉPLACEMENT

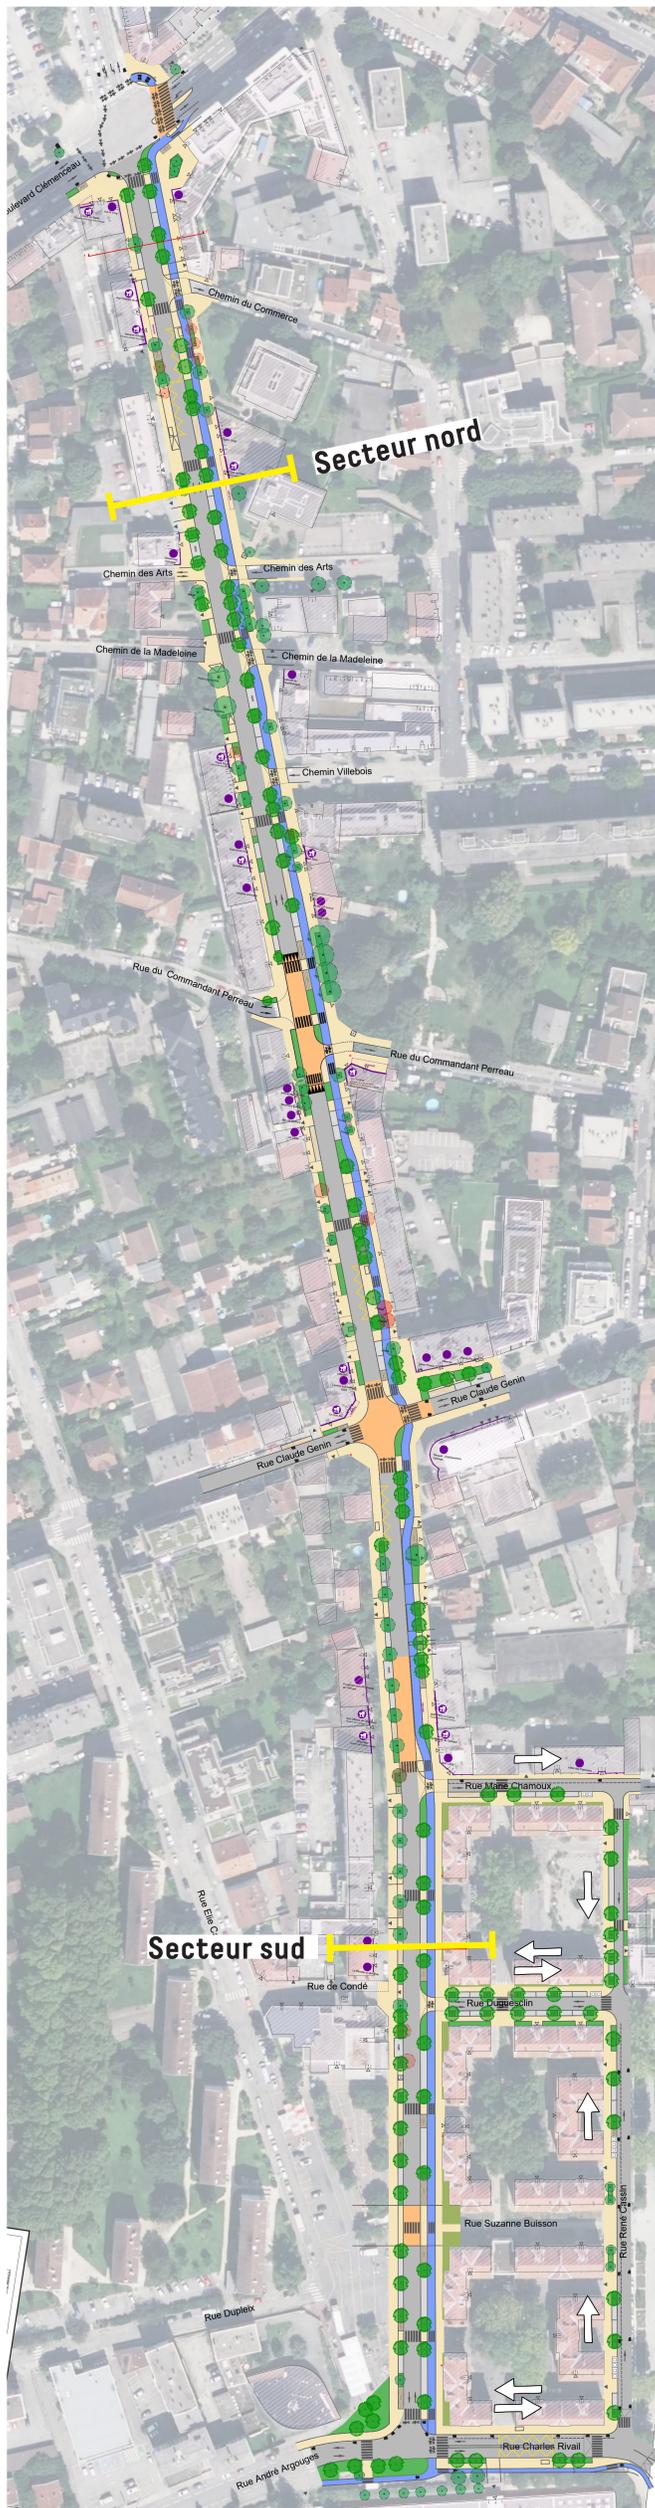



Secteur nord

Du boulevard G. Clémenceau à la rue R. Cassin

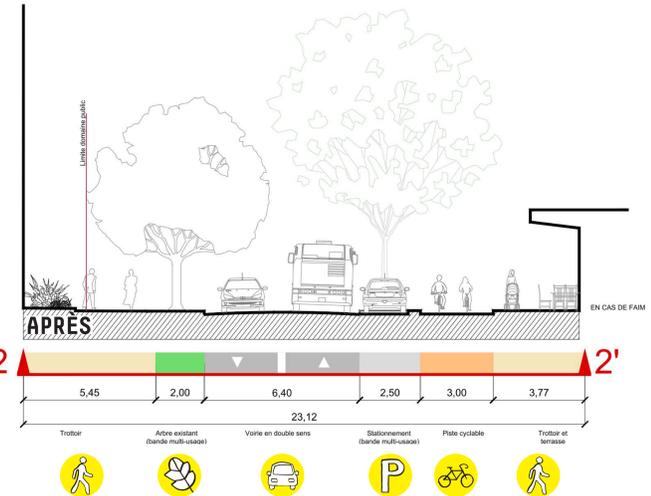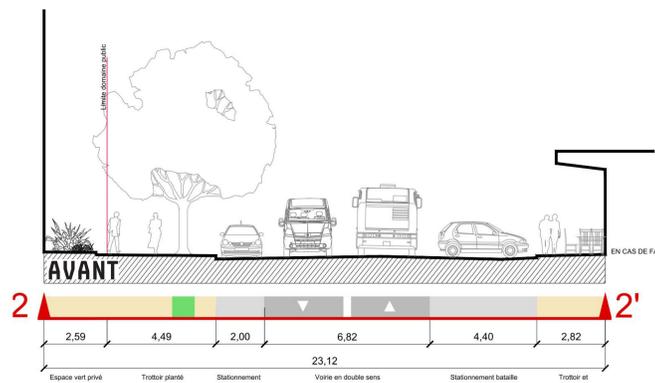

Secteur sud

De la rue M. Chamoux à la rue A. Argouges

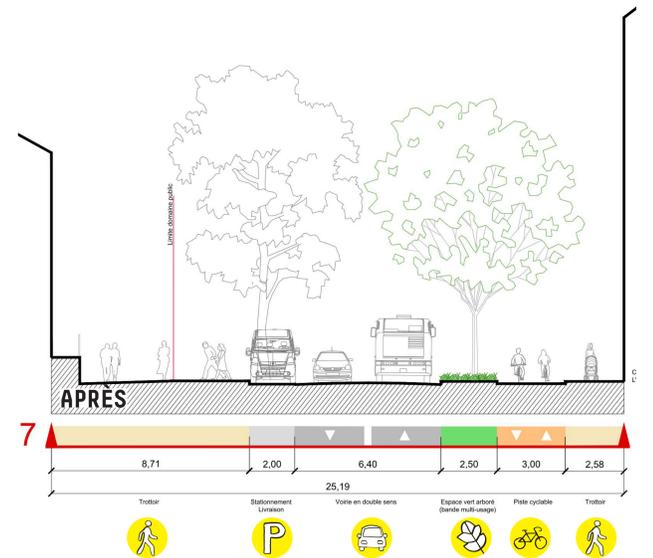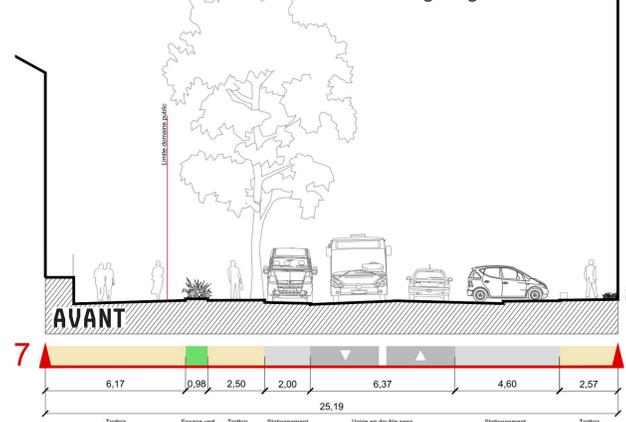

VOS REMARQUES :

quels sont les avantages apportés pour les automobilistes qu'il faut conserver ?

quelles sont les difficultés pour les automobilistes ?

des idées pour l'améliorer ?

LÉGENDE



certains sens de circulation des rues adjacentes sont modifiés, ils sont indiqués par une flèche